


# RILIEVO PLANIMETRICO DELL'AVIOSUPERFICIE A. LEONARDI DI TERNI

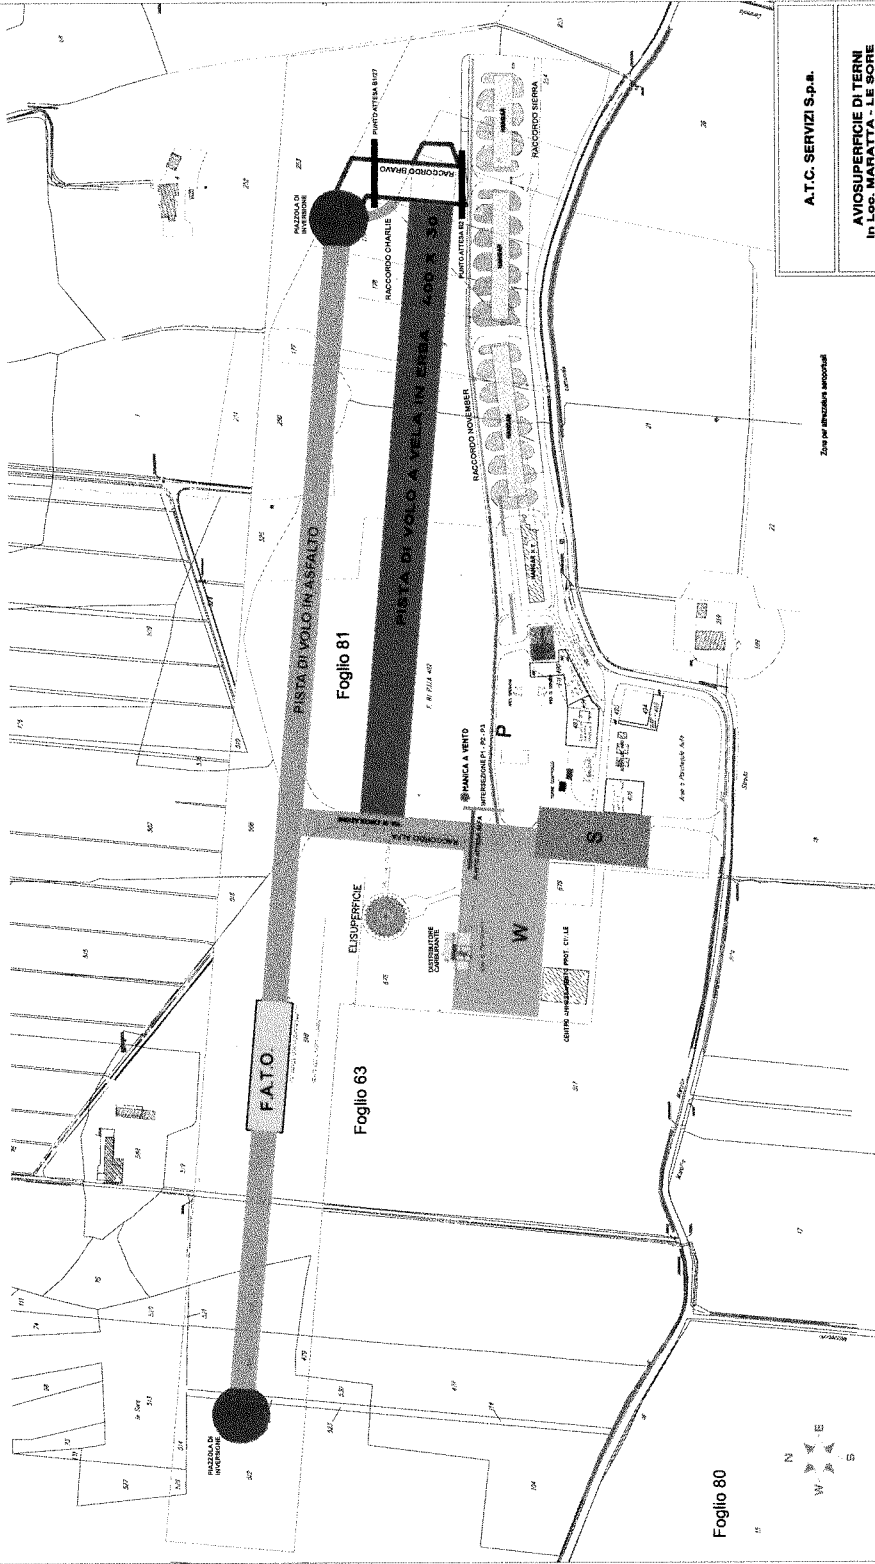


**A.T.C. SERVIZI S.p.a.**

**AVIOSUPERFICIE DI TERNI**  
In Loc. MARATTA - LE SORRE

PROGETTO E REDAZIONE: A.T.C. SERVIZI S.p.a.

Tip. N. \_\_\_\_\_  
 Rilievo: 1:500  
 A. S. N. 2  
 Ing. Marco Marz  
 Data: 19/11/2012

**PLANIMETRIA GENERALE**

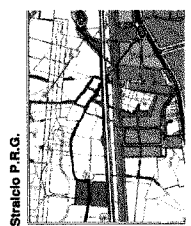

- PISTA IN ASFALTO
- PISTA IN ERBA
- PIAZZALE PRINCIPALE WHISKY
- PIAZZALE DI SERVIZIO SIERRA
- PIAZZOLE DI INVERSIONE
- RACCORDO PAPA
- RACCORDO ALFA
- RACCORDO SIERRA
- RACCORDO NOVEMBER
- RACCORDO BRAVO
- RACCORDO CHARLIE
- ELI-SUPERFICIE
- FATO
- MANICA A VENTO
- DISTRIBUTORE CARBURANTE
- PUNTO ATTESA ALFA
- INTERSEZIONE P-12 - P3
- RACCORDO ALFA
- RAZZALE DI INVERSIONE
- RACCORDO MARY
- RACCORDO SIERRA
- RACCORDO NOVEMBER
- RACCORDO BRAVO
- RACCORDO CHARLIE

Zona per strutture ausiliarie